
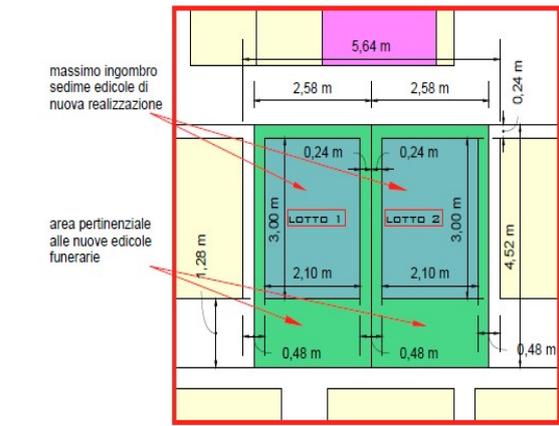


# PLANIMETRIA DI PROGETTO

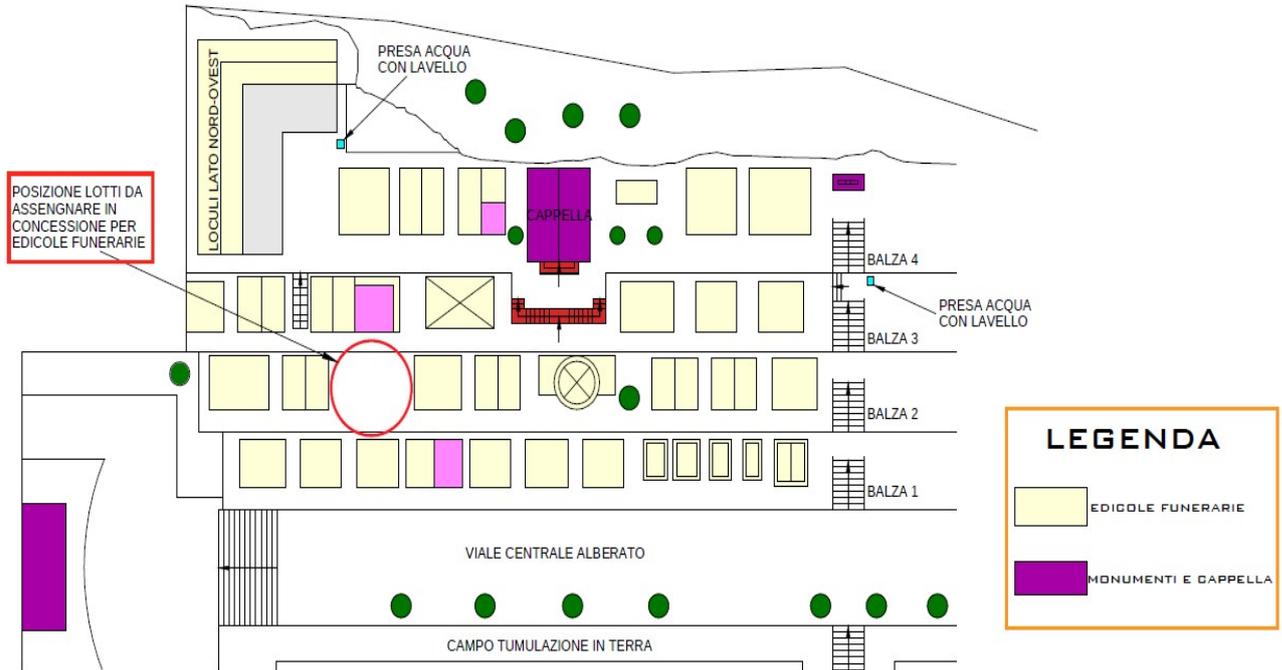

PLANIMETRIA GENERALE PORZIONE DI AREA CIMITERIALE SCALA 1:300

PLANIMETRIA PARTICOLARE LOTTI DA ASSEGNARE IN CONCESSIONE PER EDICOLE FUNERARIE SCALA 1:100