
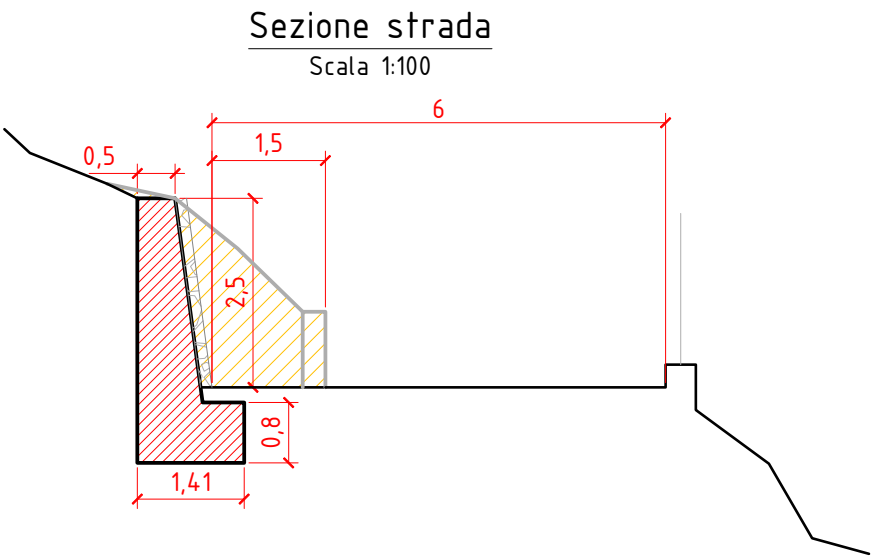


Planimetria - scala 1500

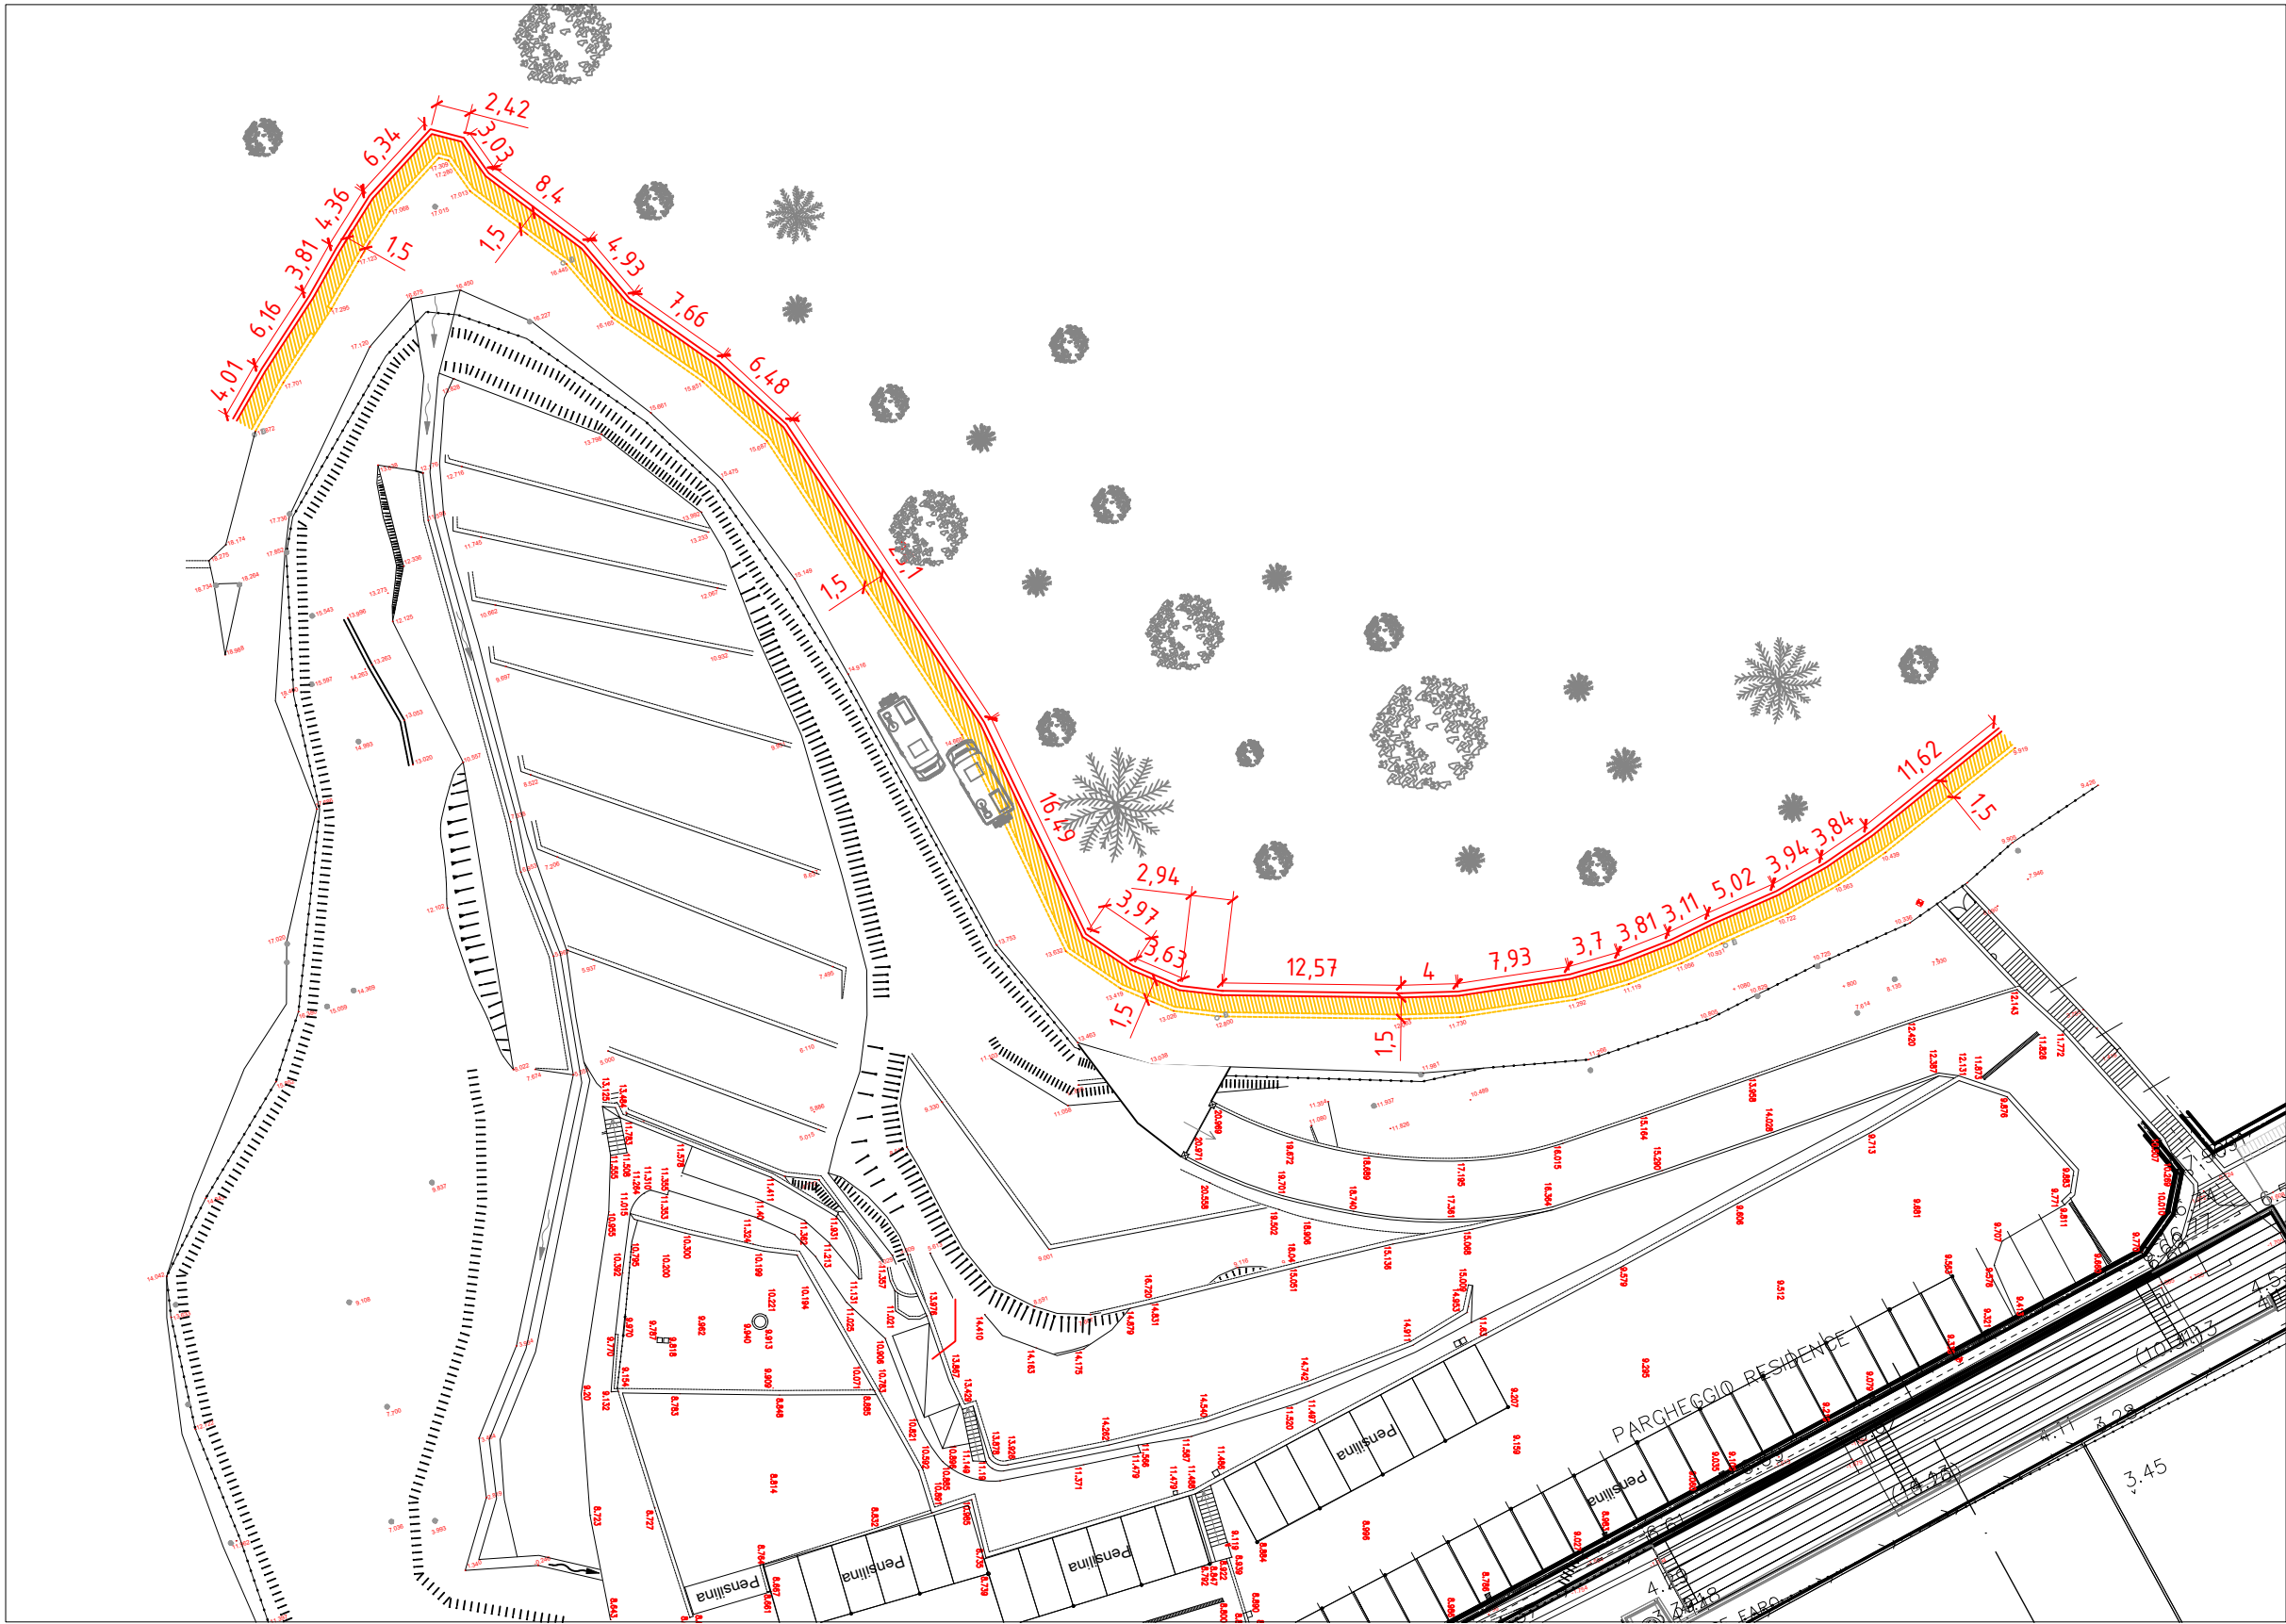

- Demolizioni
- Costruzioni

SIMBOLOGIA			
RAPPRESENTAZIONE	DESCRIZIONE	RAPPRESENTAZIONE	DESCRIZIONE
	RECINZIONI E RINGHIERE		STAZIONE TOPOGRAFICA CON INDICAZIONE DEL NOME E DELLA QUOTA ALTIMETRICA
	GUARD-RAIL		QUOTA ALTIMETRICA E RELATIVO PUNTO DI DETTAGLIO
	FABBRICATO		QUOTA DI SCORRIMENTO
	RUDERE		MURO
	BARACCA IN BUONO STATO DI MANUTENZIONE		MURO
	BARACCA IN DISCRETO STATO DI MANUTENZIONE		MURO CON PARETE IN SCARPA
	BARACCA FATISCENTE		MURO CON PARETE IN SCARPA
	TETTOIA IN BUONO STATO DI MANUTENZIONE		MURO CON PARETE IN SCARPA
	TETTOIA IN DISCRETO STATO DI MANUTENZIONE		MURO CON PARETE IN SCARPA
	TETTOIA FATISCENTE		MURO CON PARETE IN SCARPA
	PALO ENEL (Basso Tensione)		TERRENO (SCARPATA NATURALE)
	PALO ENEL (illuminazione pubblica)		GRIGLIA (POZZETTO ACQUE BIANCHE)
	PALO TELECOM		ACCESSO
	CHIUSINO ACQUEDOTTO		CORSO D'ACQUA
	MANDINA (Indica la posizione esatta della quota battuta)		

PROVINCIA DI SAVONA
COMUNE DI SPOTORNO



Rigenerazione Urbana di cui alla L.R. 23/2018
Ambito "Porta di Ponente"
Proposta di Sub-Ambito n. 4 "Area Sportiva"

Allargamento di via dei Pini

COMMITTENTE
Residenza al Porto Srl
Via Serra 45
17028 Spotorno (SV)
CF/P.IVA 01370520098



PROGETTO
STG
STUDIO GOSO ASSOCIATI

DOTT. ING. MARCO GOSO
N. 1288
Dott. Ing. Marco GOSO
Ordine Ingegneri Savona n. 1288

ARCHITETTO
SUSANNA CALCAGNO
N. 4197
Susanna CALCAGNO
Architetti Genova
PROFESSIONE REGISTRATA

D					TAV. N°:	SCALA:
C					05	var.
B						
A						
0	Ago. '24	Arch. S. Calcagno	Ing. M. Goso	Emissione	FILE:	
REV	DATA	REDAZIONE	VERIFICA	DESCRIZIONE		strada_prg.dwg

Planimetria stato
di progetto
Scala 1:200

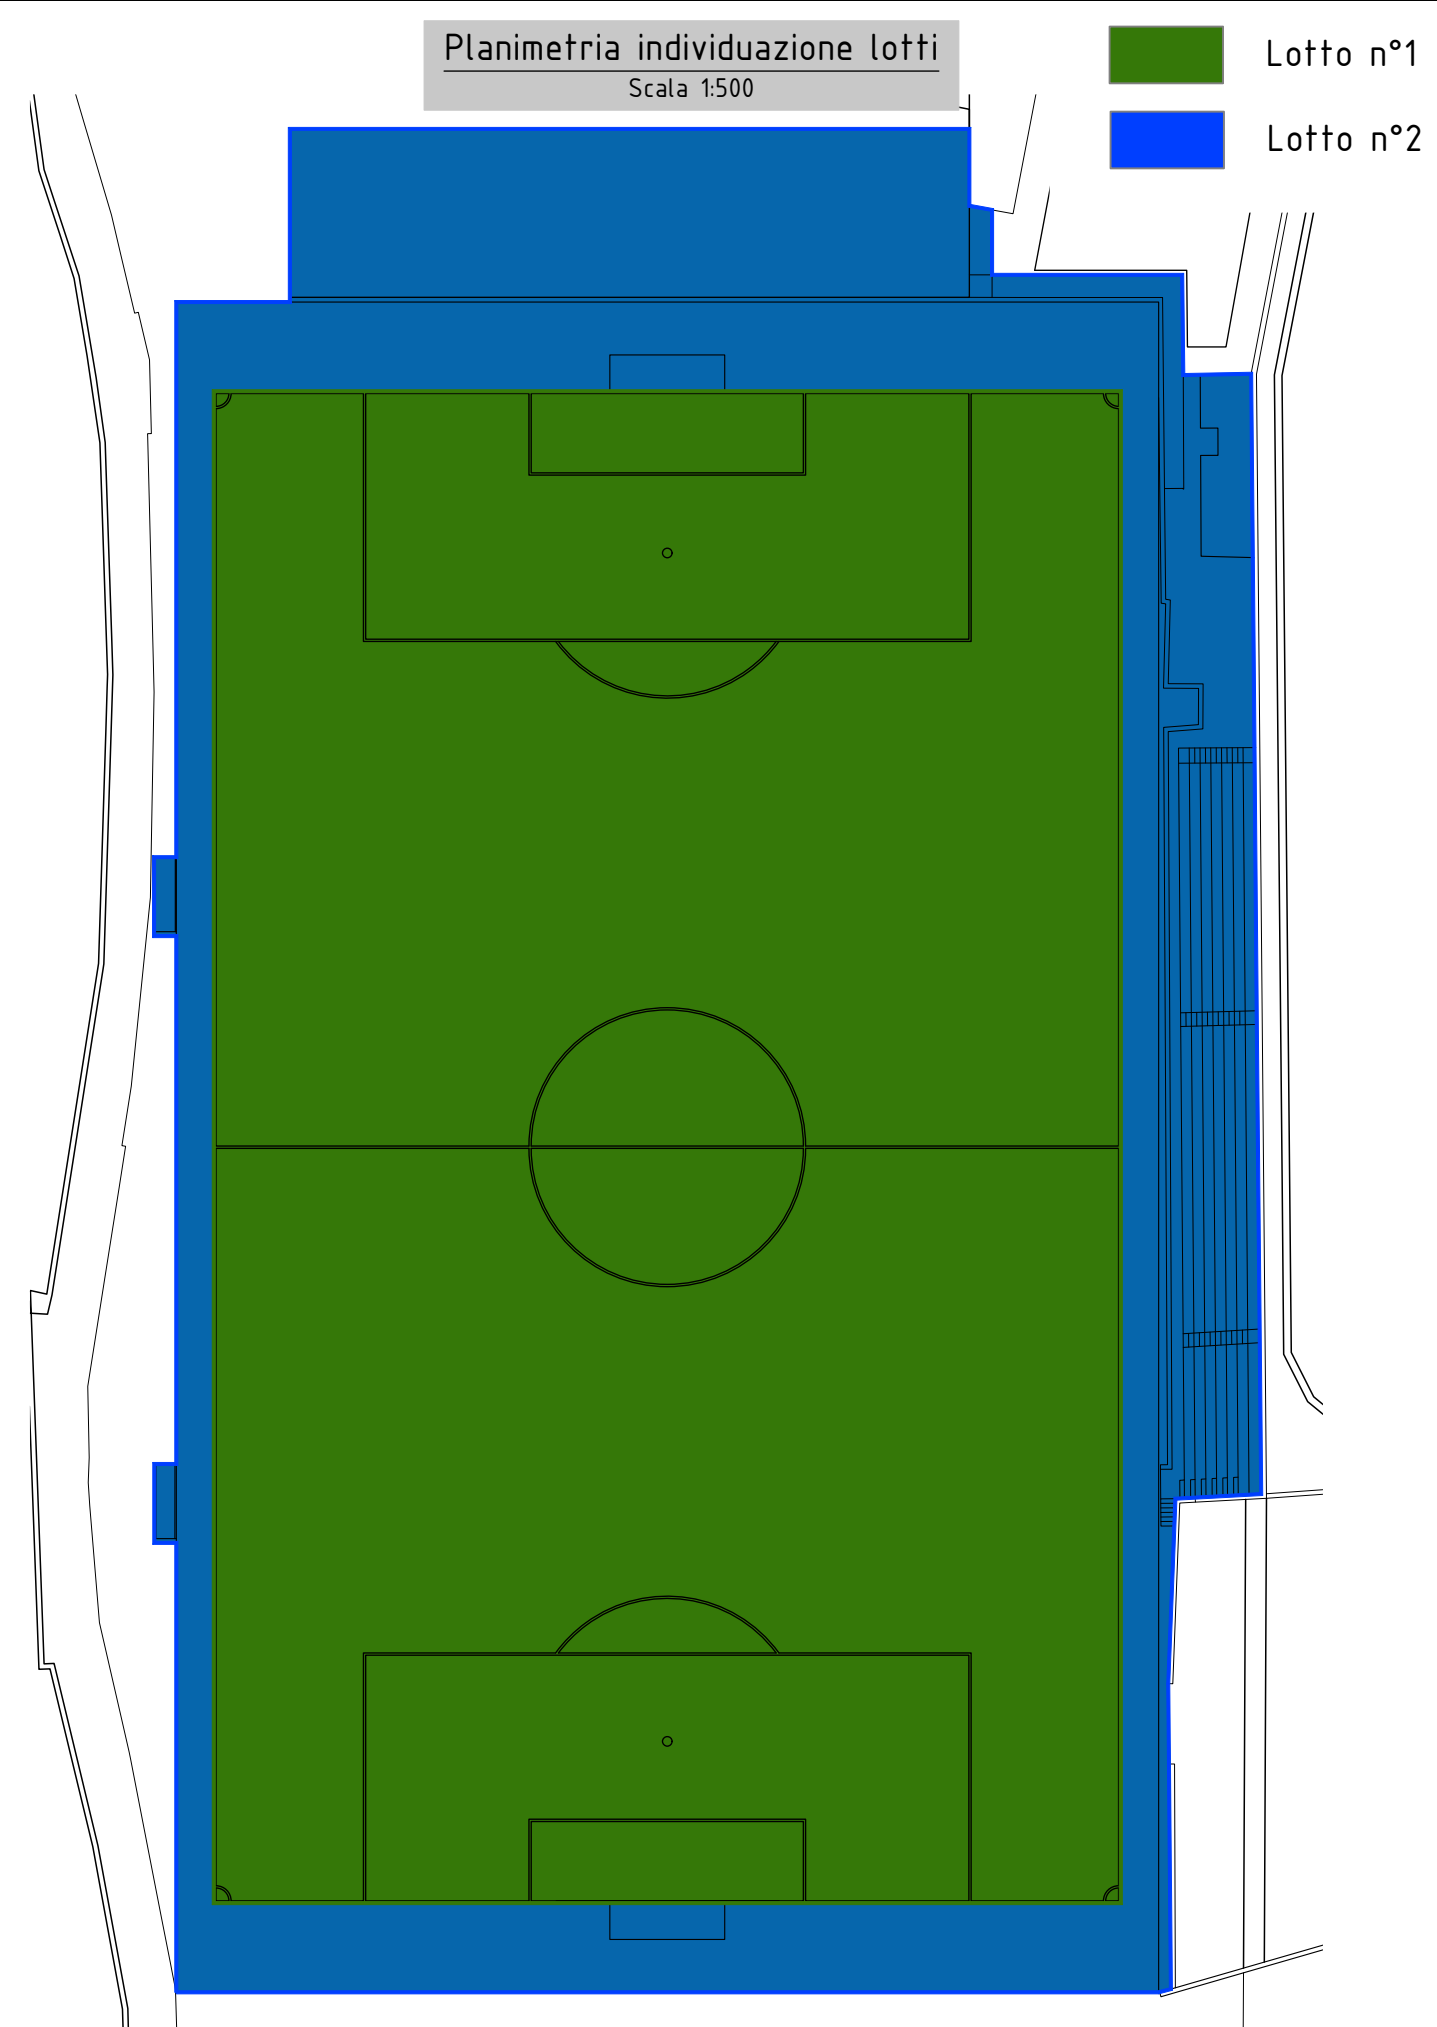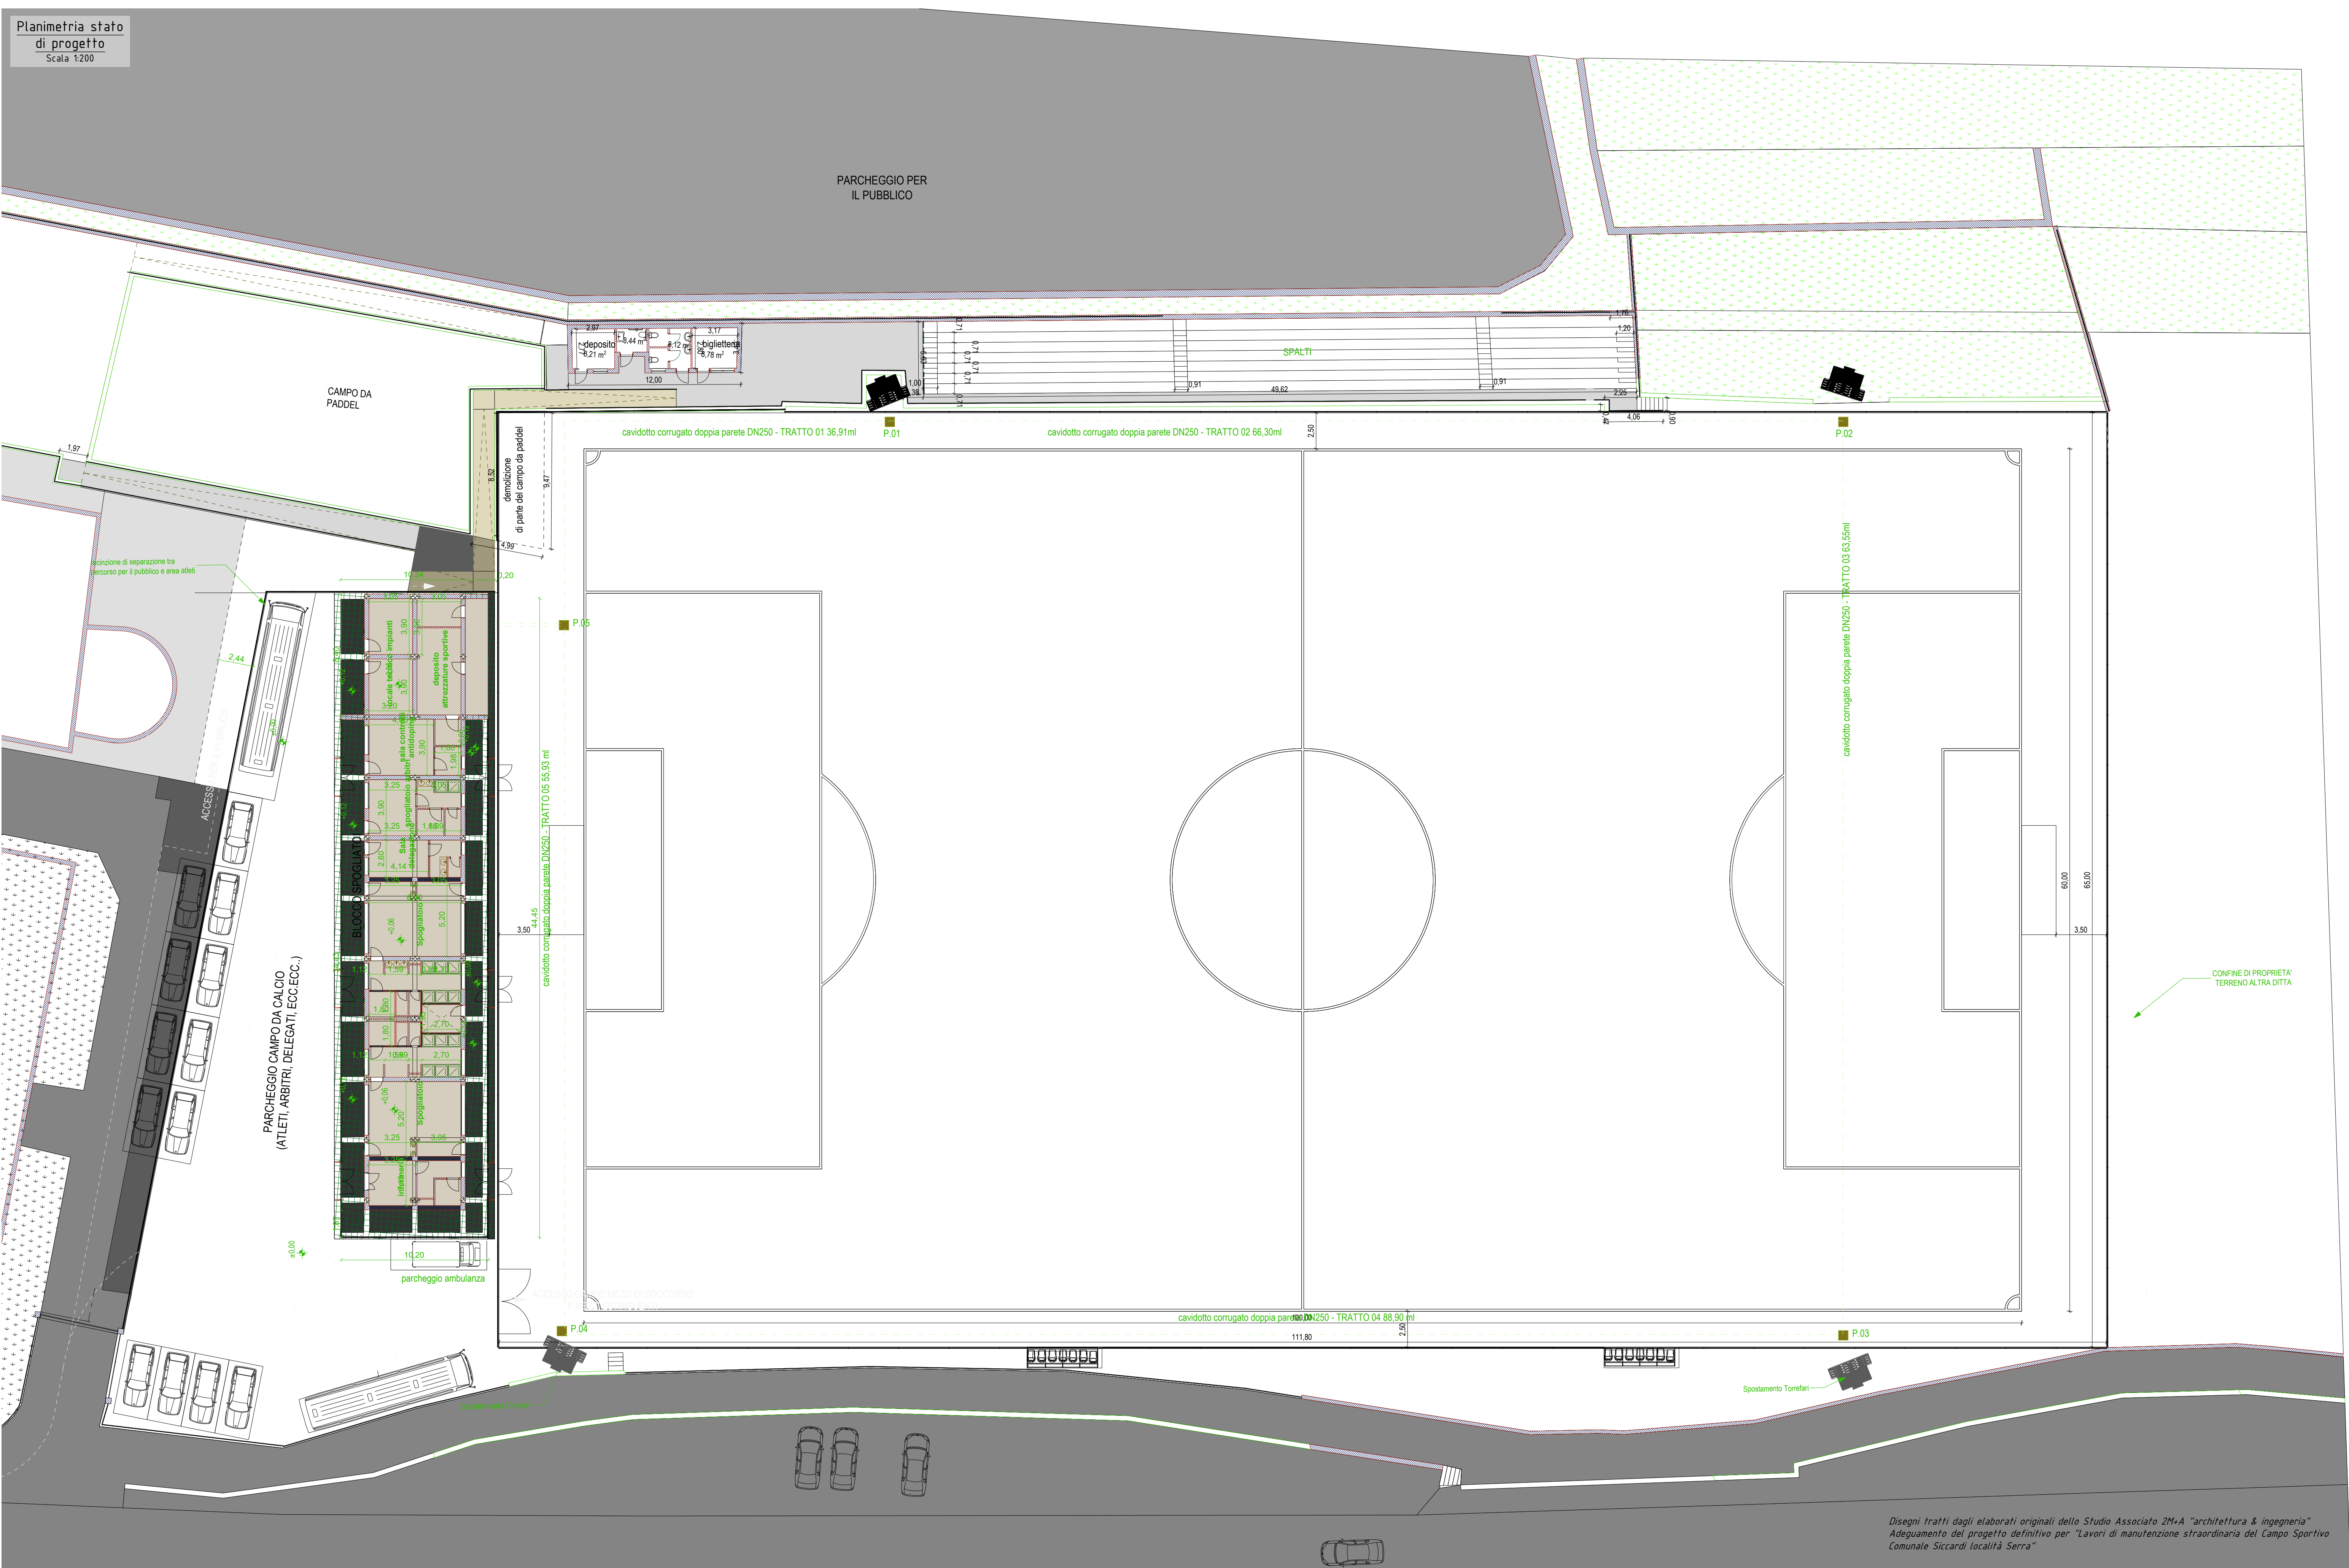

PROVINCIA DI SAVONA
COMUNE DI SPOTORNO



Rigenerazione Urbana di cui alla L.R. 23/2018
Ambito "Porta di Ponente"
Proposta di Sub-Ambito n. 4 "Area Sportiva"

Riqualficazione Campo Sportivo Comunale Siccardi

COMMITTENTE
Residenza al Porto Srl
Via Serra 45
17028 Spotorno (SV)
CF/P.IVA 01370520098

PROGETTO

STUDIO GOSO ASSOCIATI



D					TAV. N°:	SCALA:
C					03	varie
B						
A						
0	Ago. '24	Arch. S. Calcagno	Ing. M. Goso	Emissione	FILE: campo_prg plan.dwg	
REV	DATA	REDAZIONE	VERIFICA	DESCRIZIONE		

Perimetrazione Ambito "Porta di Ponente" e sub ambiti - scala 1:2000



PROVINCIA DI SAVONA
COMUNE DI SPOTORNO



Rigenerazione Urbana di cui alla L.R. 23/2018
Ambito "Porta di Ponente"
Proposta di Sub-Ambito n. 4 "Area Sportiva"

Perimetrazione Ambito "Porta di Ponente"

COMMITTENTE
Residenza al Porto Srl
Via Serra 45
17028 Spotorno (SV)
CF/P.IVA 01370520098

PROGETTO
STG
STUDIO GOSO ASSOCIATI

PROVINCIA DI SAVONA
INGEGNERIA
DOTT. ING. MARCO GOSO
N° 1288
Dott. Ing. Marco GOSO
Ordine Ingegneri Savona n. 1288

PROGETTO
ARCHITETTO
SUSANNA CALCAGNO
N° 4197
Susanna CALCAGNO
Architetti Genova
PROFESSIONE REGISTRATA

D					TAV. N°:	SCALA:
C					01	1:2000
B						
A						
0	Ago. '24	Arch. S. Calcagno	Ing. M. Goso	Emissione	FILE:	
REV	DATA	REDAZIONE	VERIFICA	DESCRIZIONE		Tav 01_Ambito.dwg

Perimetrazione Sub Ambito n. 4 "Area Sportiva" - scala 1:1000



PROVINCIA DI SAVONA
COMUNE DI SPOTORNO



Rigenerazione Urbana di cui alla L.R. 23/2018
Ambito "Porta di Ponente"
Proposta di Sub-Ambito n. 4 "Area Sportiva"

Perimetrazione Sub Ambito n. 4 "Area Sportiva"


COMMITTENTE

Residenza al Porto Srl
Via Serra 45
17028 Spotorno (SV)
CF/P.IVA 01370520098

PROGETTO





D					TAV. N°:	SCALA:
C					02	1:1000
B						
A						
0	Ago. '24	Arch. S. Calcagno	Ing. M. Goso	Emissione	FILE:	
REV	DATA	REDAZIONE	VERIFICA	DESCRIZIONE		Tav 02_Sub Ambito.dwg

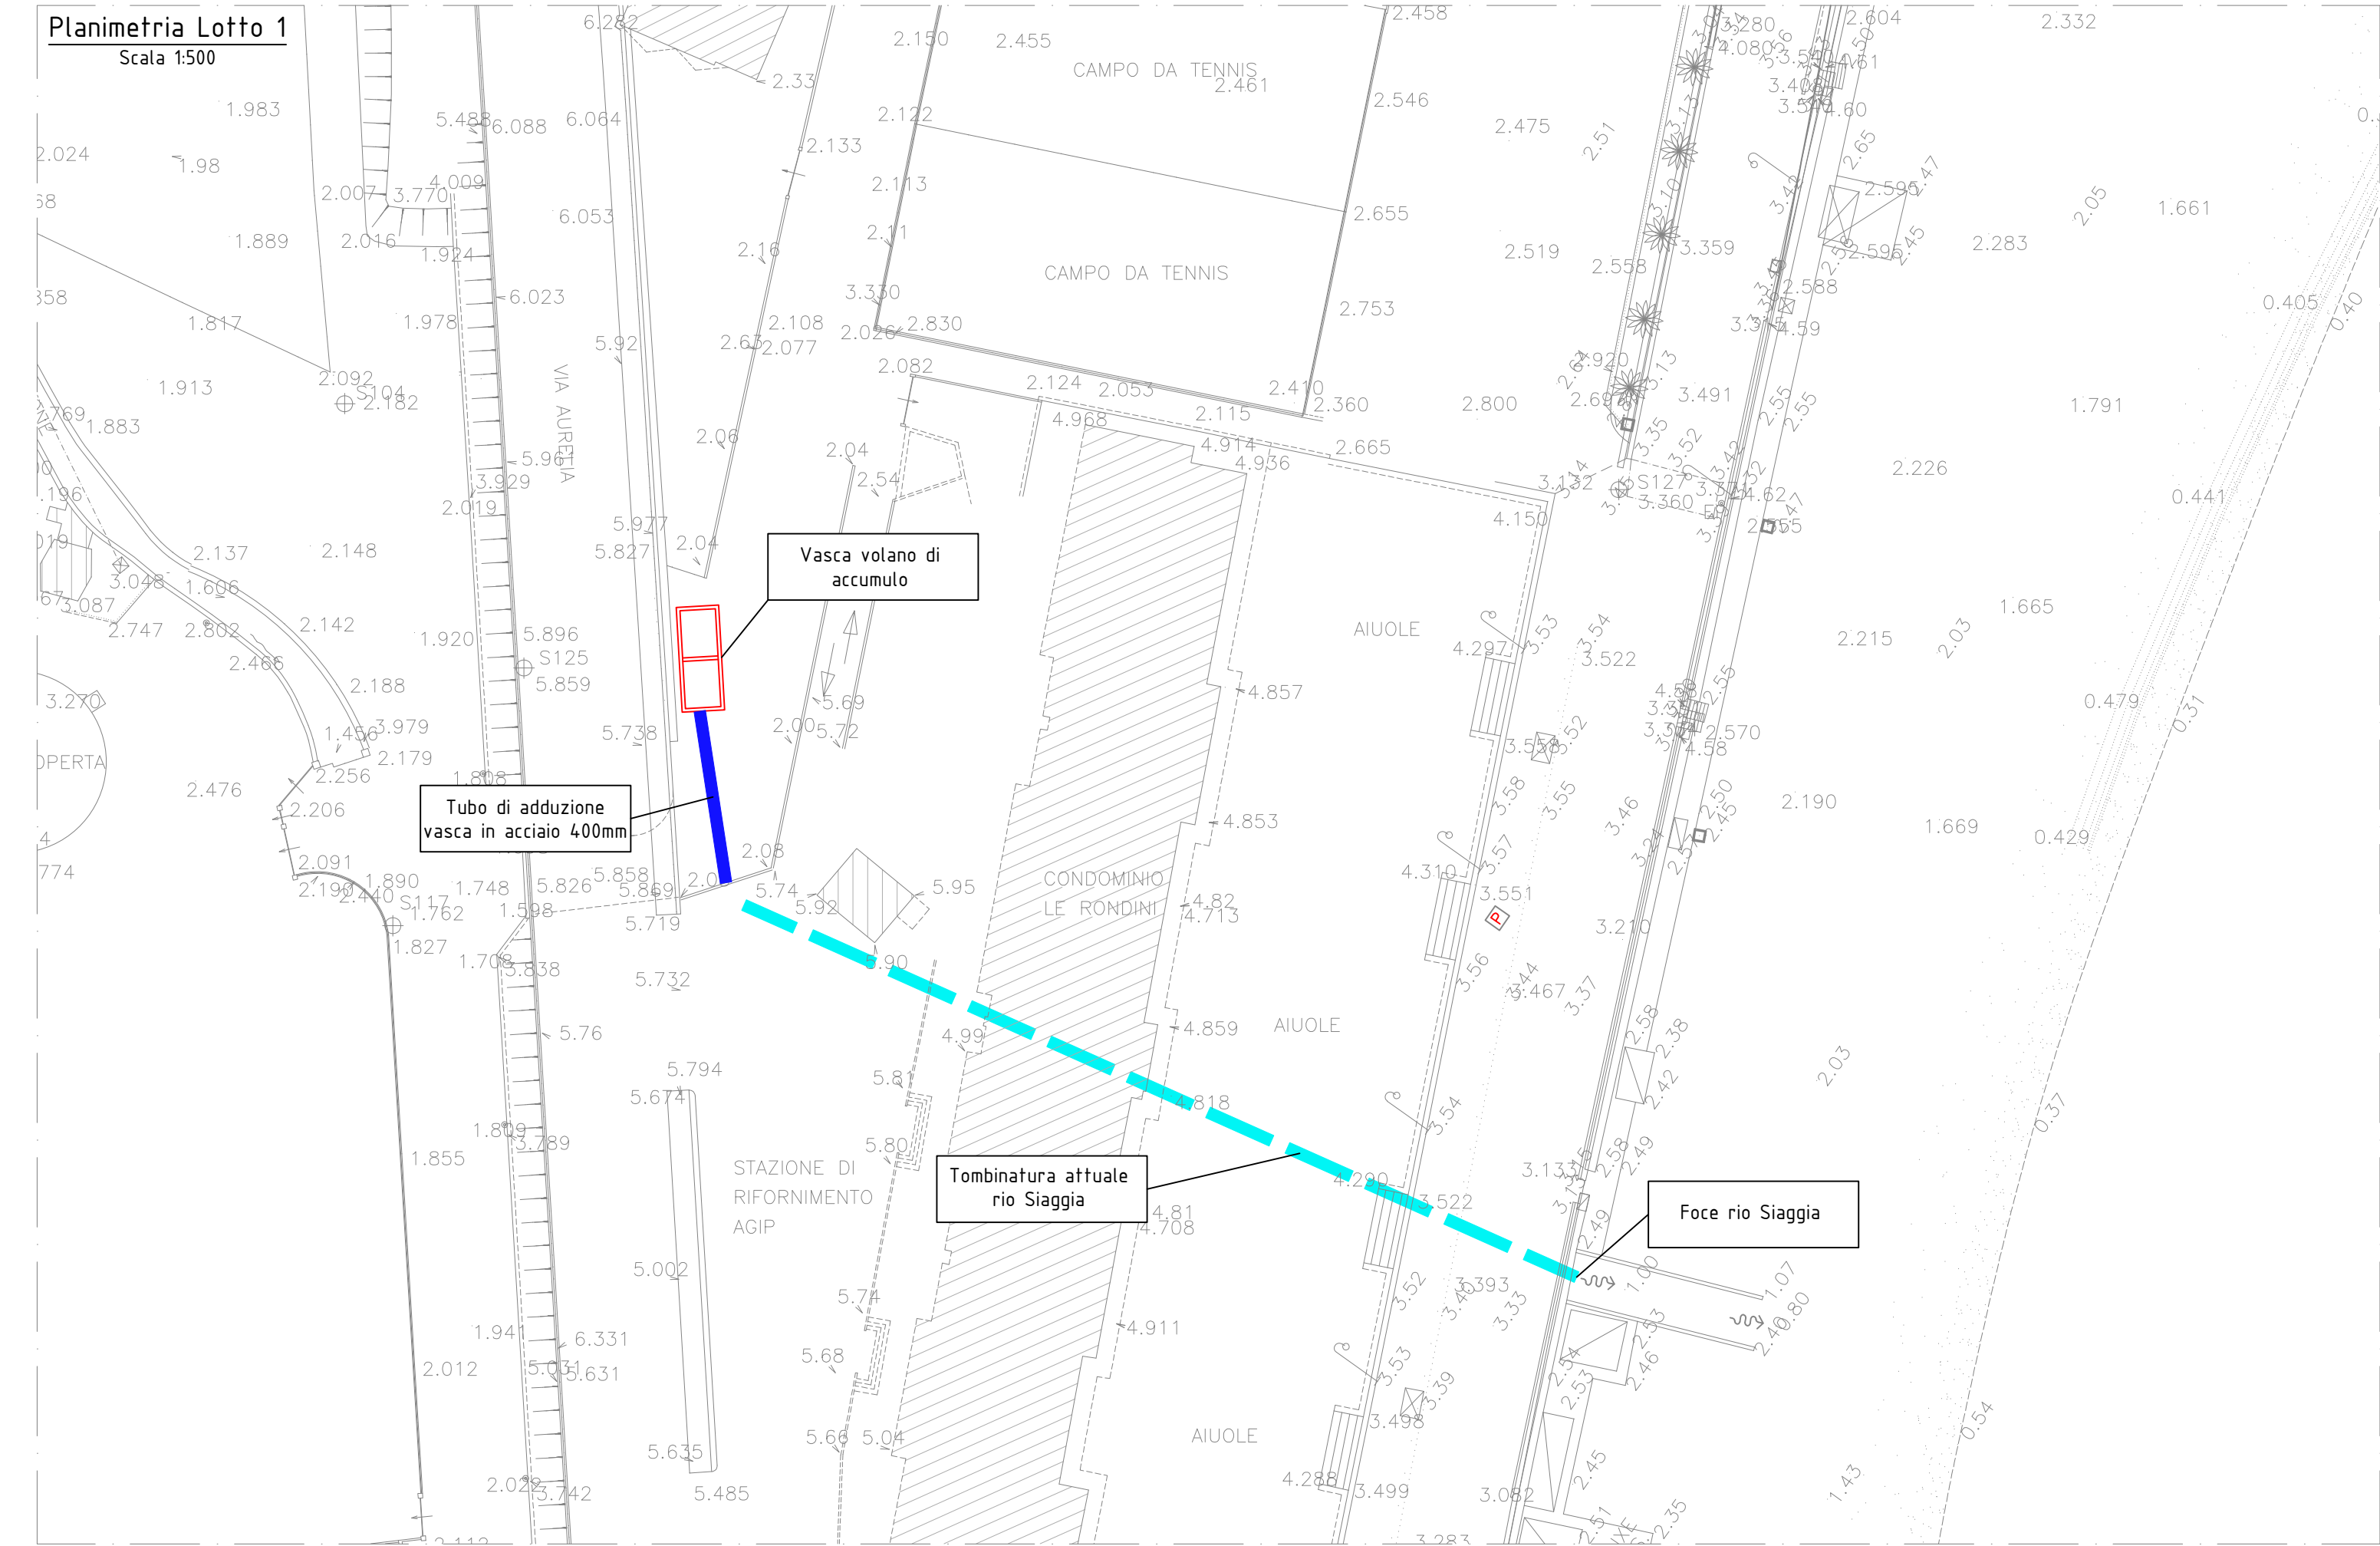

Sviluppo Lotto 1
Scala 1:500

Quote scala 1:500
Distanze scala 1:500



Picchetti	1	2	3	4	5	6	7	8	9	10	11
Punti	1A	2	3	4	5	6	7	8	9	10	11
Dist. parziali	15.00	8.30	12.98	8.87	8.20	15.34	5.82	7.53	8.36	27.64	40.99
Dist. progressive	0.00	15.00	22.30	31.17	39.97	55.31	61.13	68.66	77.02	104.66	145.65
Quote terreno	2.07	2.04	2.04	2.06	2.03	2.02	2.05	2.12	2.26	2.36	2.47
Quote fondo tubo	1.37	1.21	1.10	1.43	1.48	1.51	1.58	1.66	1.75	1.91	2.21

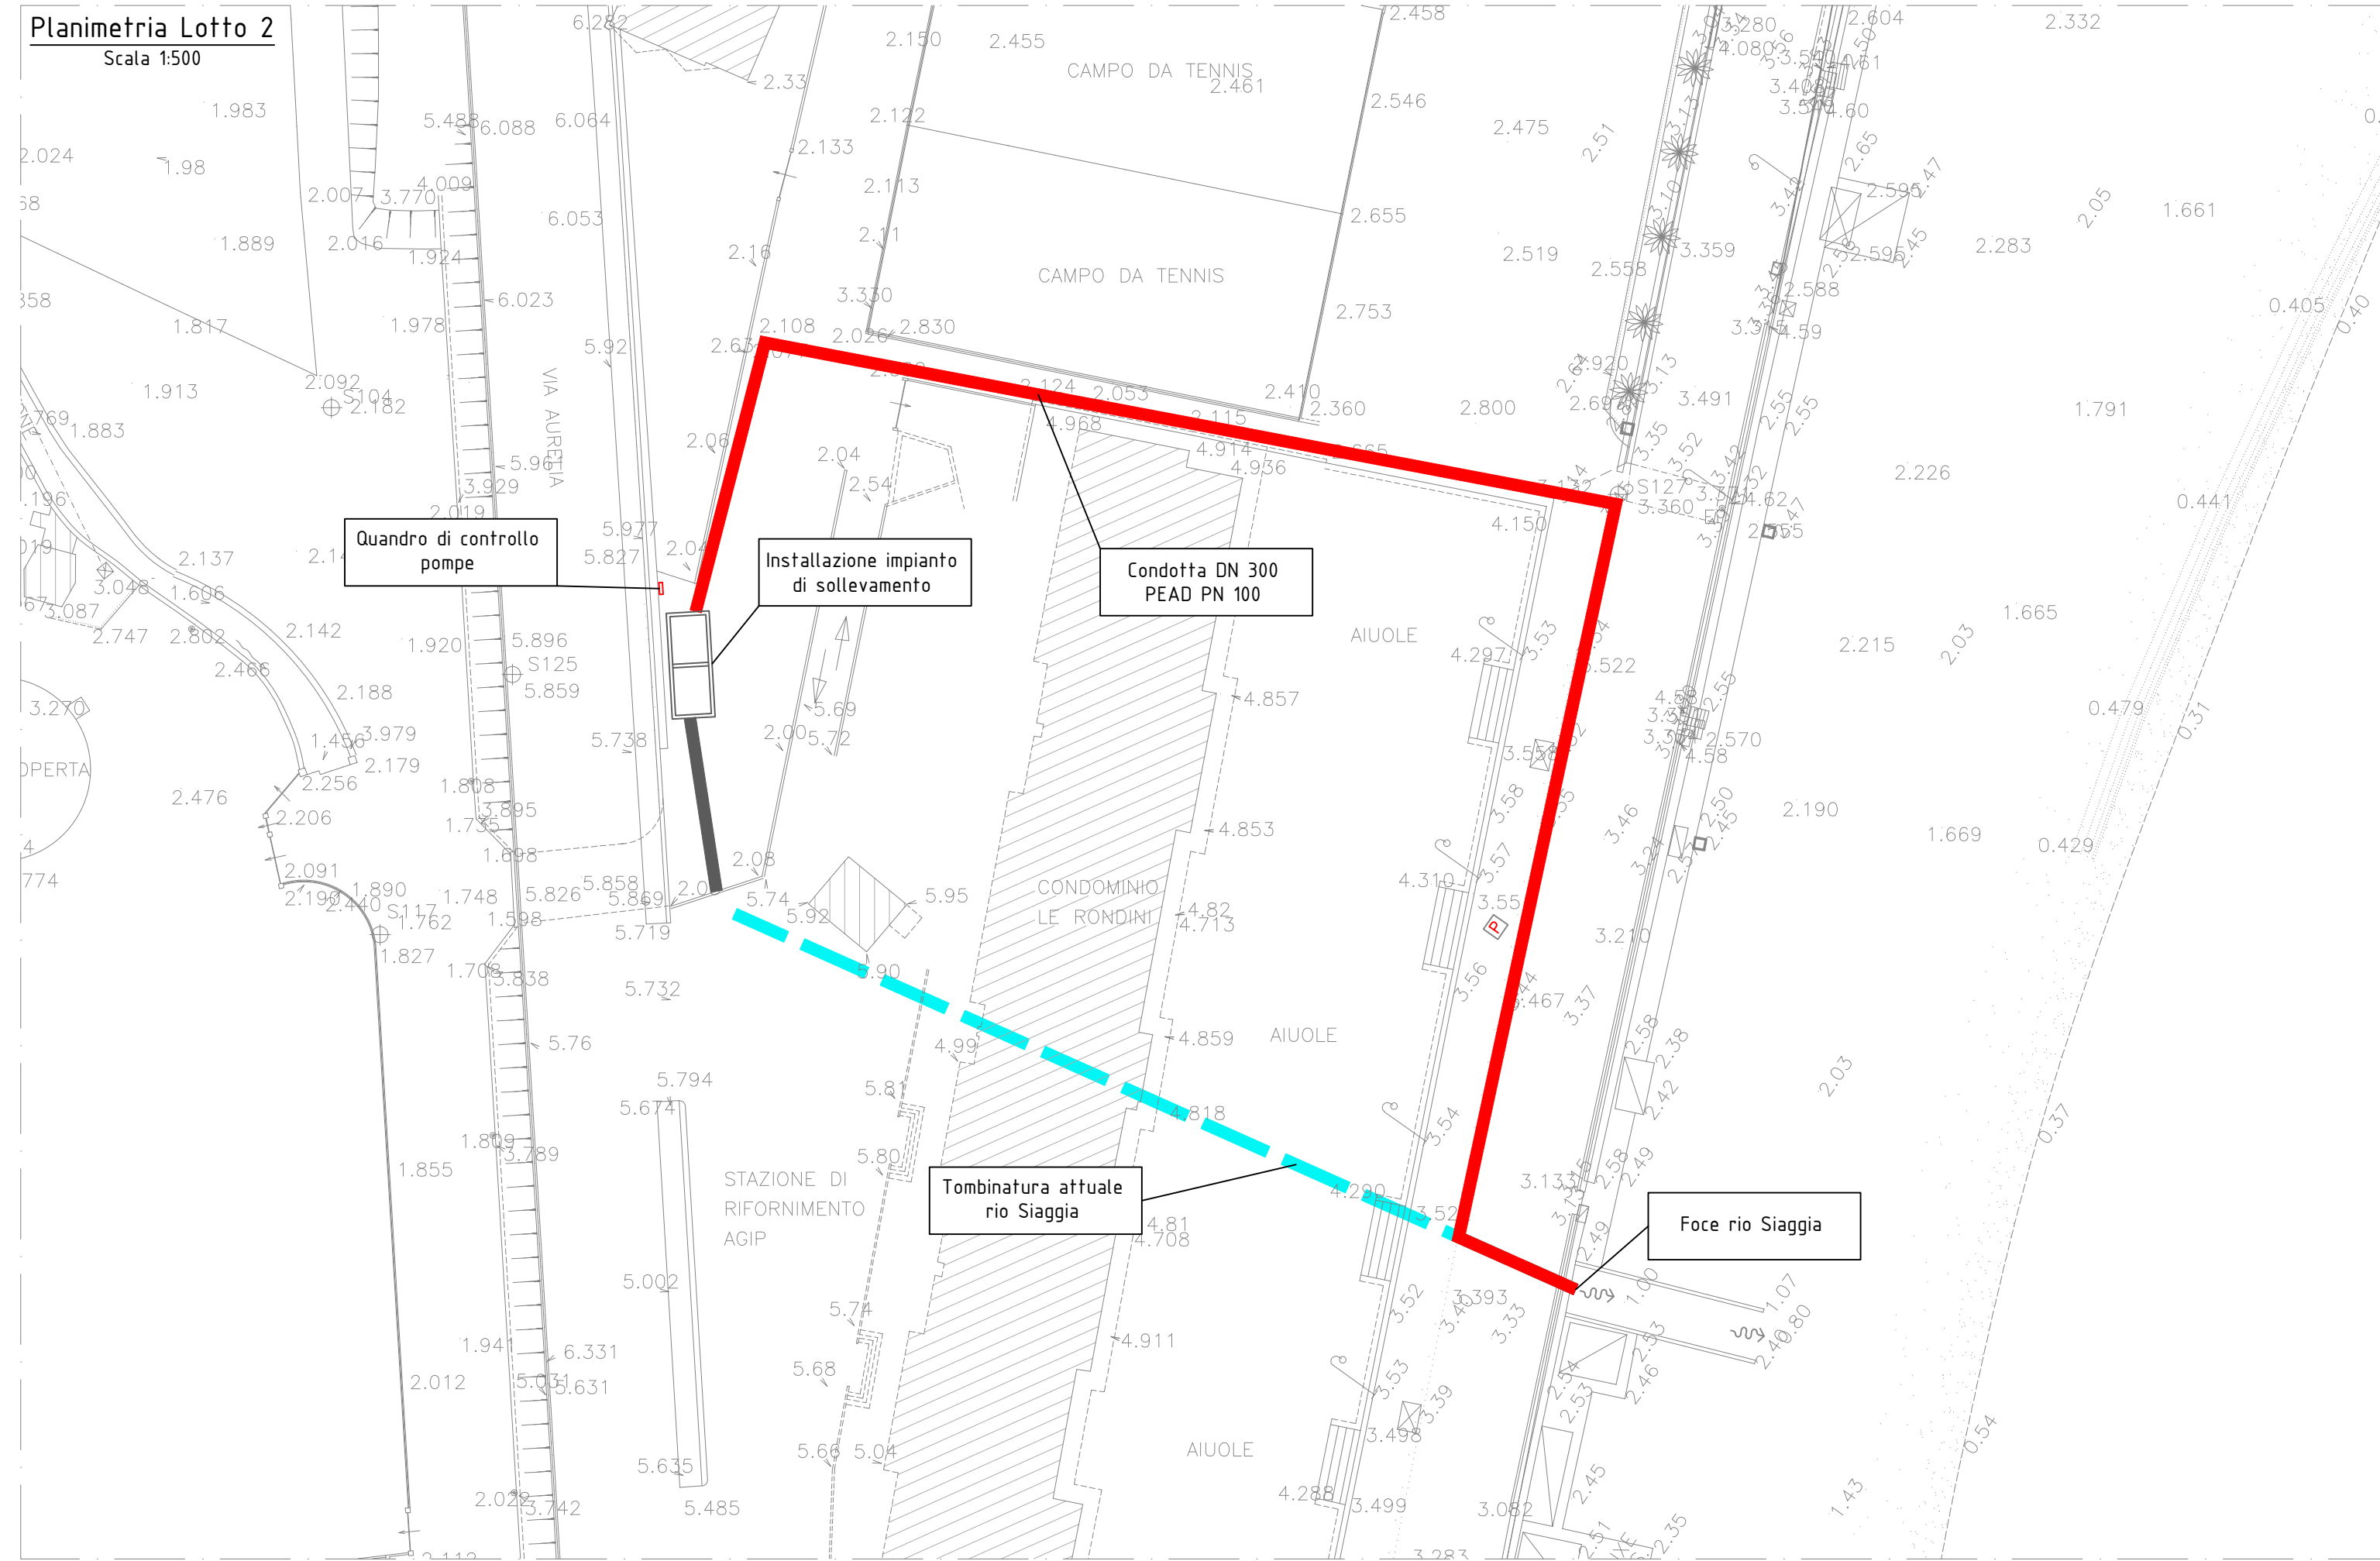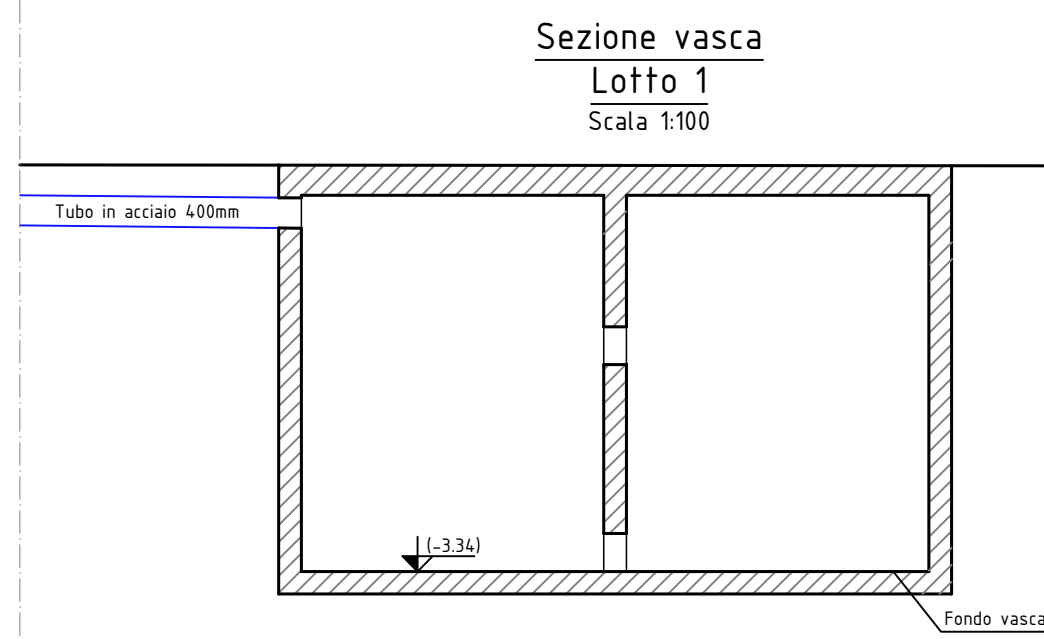

Sviluppo Lotto 2
Scala 1:500

Quote scala 1:500
Distanze scala 1:500


Picchetti	1	2	3	4	5	6	7	8	9	10	11
Punti	1A	2	3	4	5	6	7	8	9	10	11
Dist. parziali	15.00	8.30	12.98	8.87	8.20	15.34	5.82	7.53	8.36	27.64	40.99
Dist. progressive	0.00	15.00	22.30	31.17	39.97	55.31	61.13	68.66	77.02	104.66	145.65
Quote terreno	2.07	2.04	2.04	2.06	2.03	2.02	2.05	2.12	2.26	2.36	2.47
Quote fondo tubo	1.37	1.21	1.10	1.43	1.48	1.51	1.58	1.66	1.75	1.91	2.21

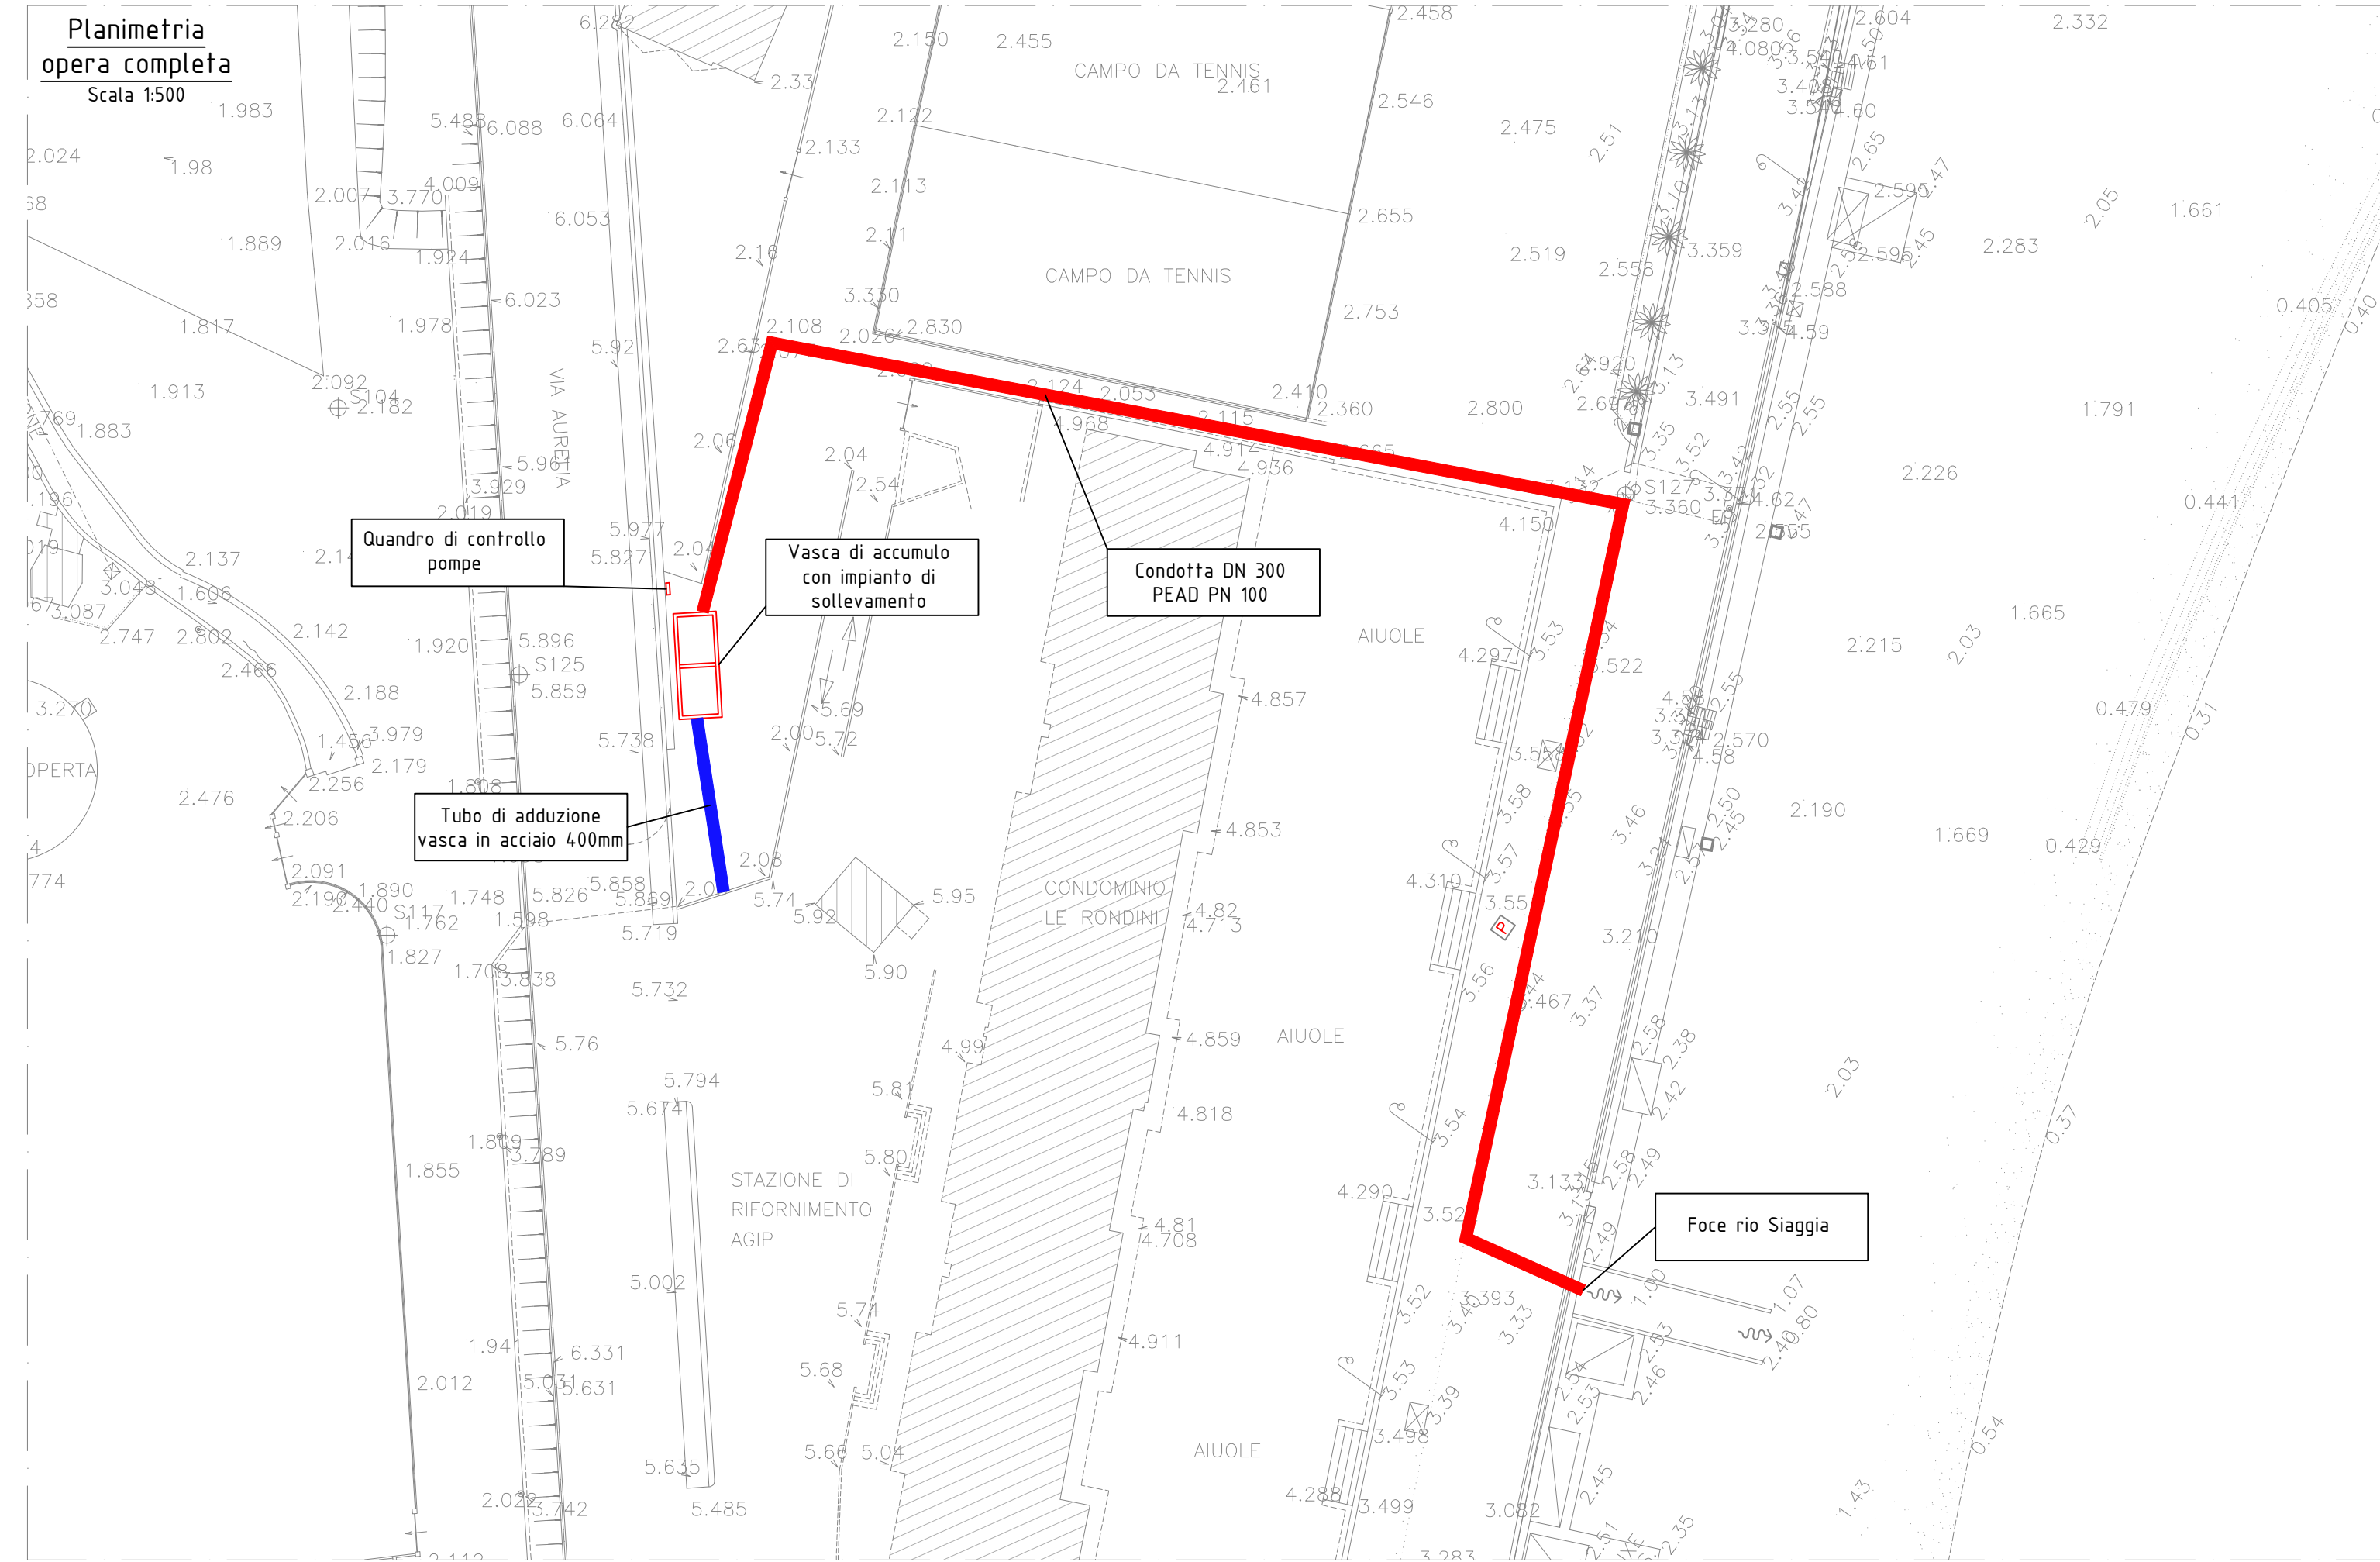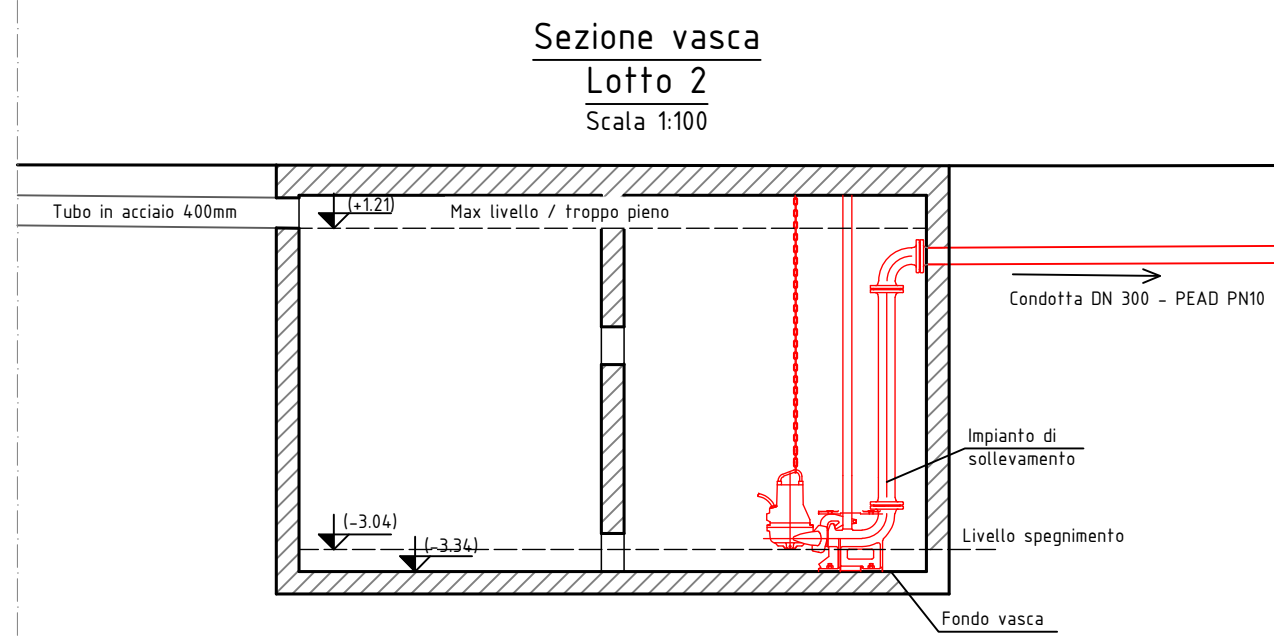

Sviluppo opera completa
Scala 1:500

Quote scala 1:500
Distanze scala 1:500

Picchetti	1	2	3	4	5	6	7	8	9	10	11
Punti	1A	2	3	4	5	6	7	8	9	10	11
Dist. parziali	15.00	8.30	12.98	8.87	8.20	15.34	5.82	7.53	8.36	27.64	40.99
Dist. progressive	0.00	15.00	22.30	31.17	39.97	55.31	61.13	68.66	77.02	104.66	145.65
Quote terreno	2.07	2.04	2.04	2.06	2.03	2.02	2.05	2.12	2.26	2.36	2.47
Quote fondo tubo	1.37	1.21	1.10	1.43	1.48	1.51	1.58	1.66	1.75	1.91	2.21

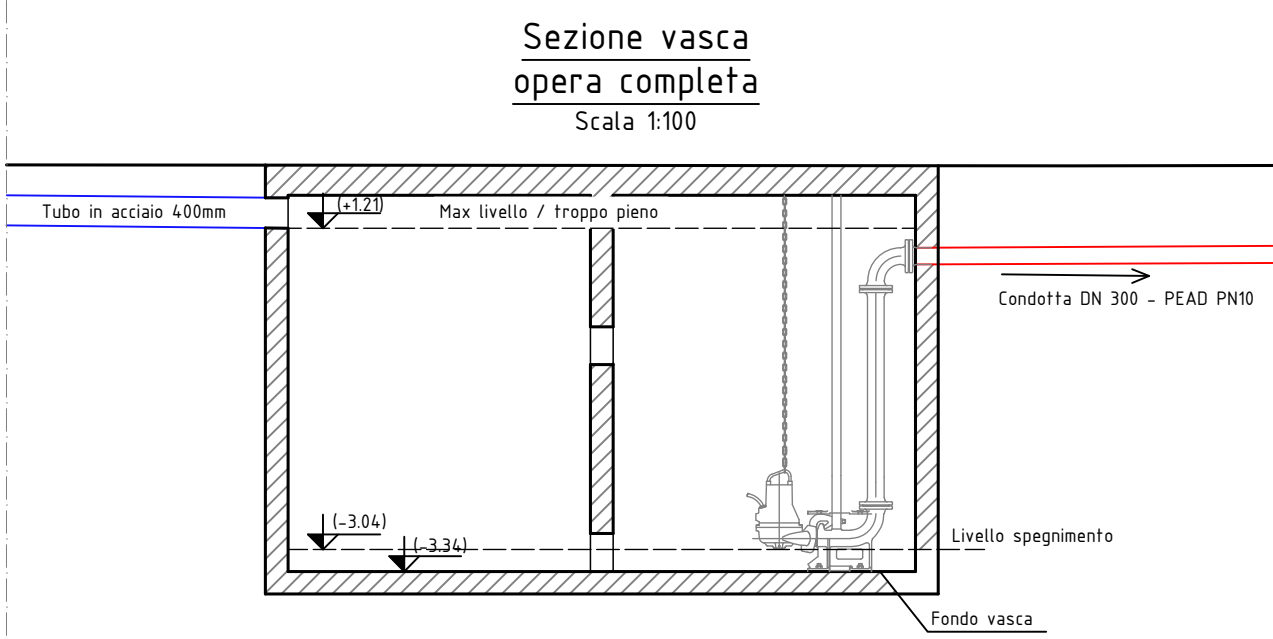

Disegni tratti dagli elaborati originali dell'ingegner Giorgio FRANZONI "Risoluzione criticità rio Siaggia in corrispondenza di via Serra" redatti per il Comune di Spertorno - Area 3 - Lavori Pubblici e Ambiente

PROVINCIA DI SAVONA
COMUNE DI SPOTORNO



Rigenerazione Urbana di cui alla L.R. 23/2018
Ambito "Porta di Ponente"
Proposta di Sub-Ambito n. 4 "Area Sportiva"

Risoluzione criticità rio Siaggia in corrispondenza di via Serra

COMMITTENTE
Residenza di Porto Srl
Via Serra 45
17028 Spertorno (SV)
C.F.P. IVA 01370200988

PROGETTO
ISTG
STUDIO GORIO ASSOCIATI

PROGETTO
SUSANNA CALCIANO
P. 101

D
C
B
A
D
Ago 24
DATA

D
Asteigiano
REDAZIONE

Ing. M. Goso
VERIFICA

Emmissione
DESCRIZIONE

TAV. N°:
04
SCALA:
var.
FILE:
rio Siaggia_01.dwg

Il presente elaborato è protetto da copyright. Il documento veduto ogni forma di riproduzione senza permesso scritto dall'autore è vietato.